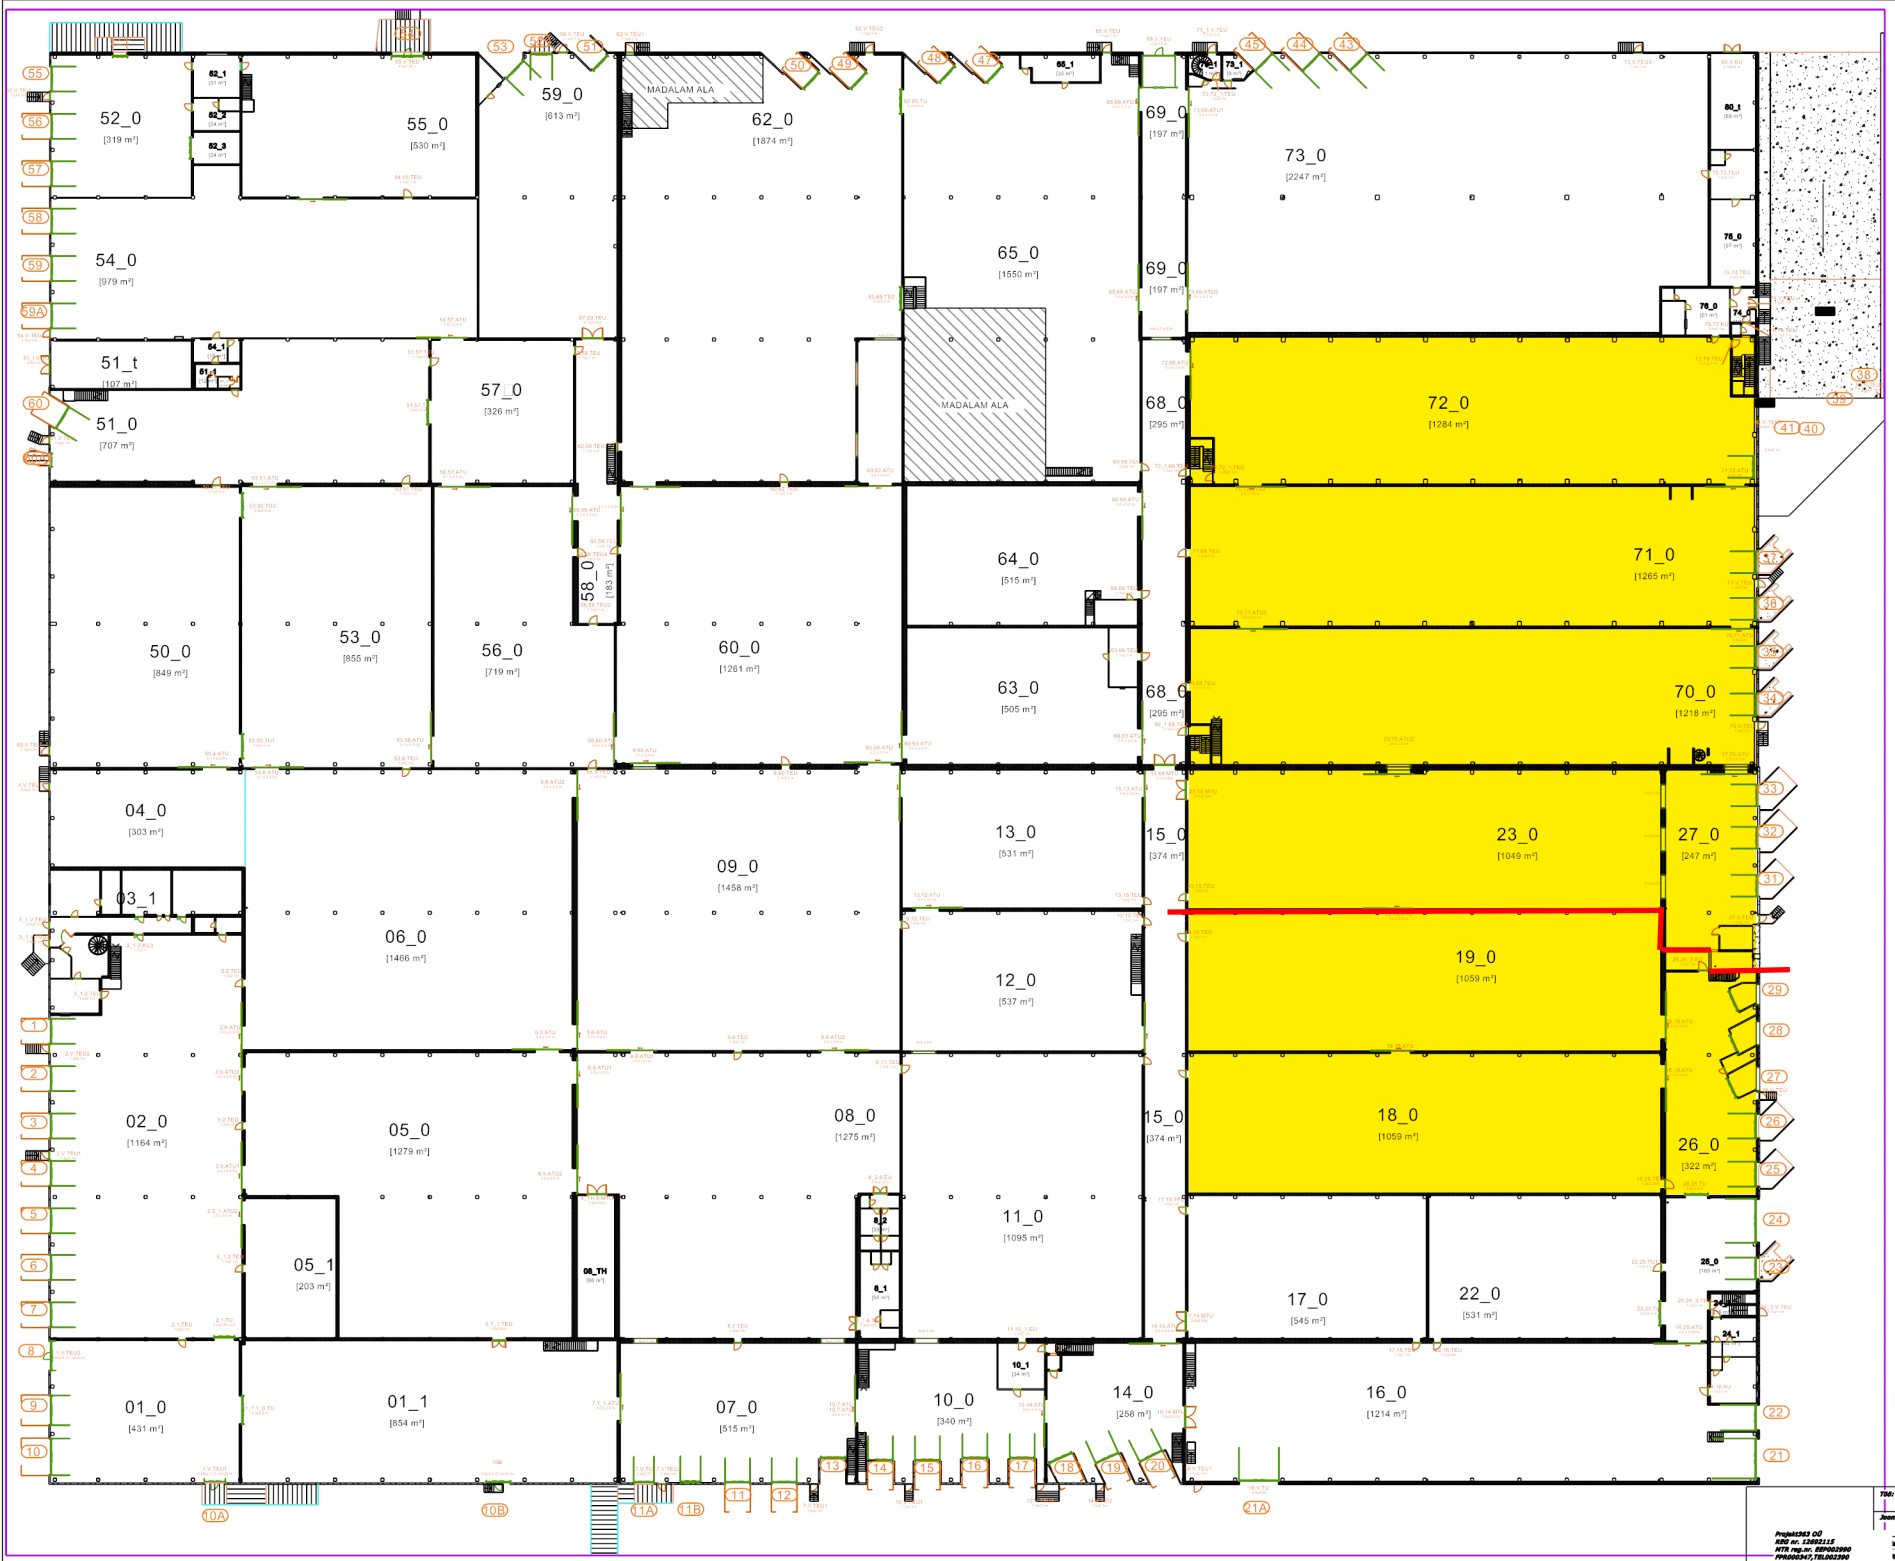

MÄRKUSED:

1. 65_0 ruumis on riiulid muutunud, antud joonisel pole kõige väärkem info.
2. Evakuatsioonile vajalikud liikumisteed osaliselt kaasajastamata. Kaasajastatakse jooksvalt vastavalt reaalsele olukorrale.

Projekt363 OÜ REG nr. 12682115 KTR reg.nr. EEP002990 PR000347,TRL002390 Kalmistu tee 26,Tallinn Tel.: +372 6603 335 E-post: info@projekt363.ee	Töö: RRK ladu 261	Joonis: 1. korruse riiulite- ja sadeveepüstakute plaan	Tellija: Riigiressursside keskus OÜ Objekti aadress: Kalmistu tee 26,TALLINN
	Vastutaja:	Alar Hammer	Töö nr: 121120-001
	Teostaja:		Staadium: TKU
	Joonistaja:		M1 : 350 / 25-05-2015 / 04
	Kontrollija:	Alar Hammer	